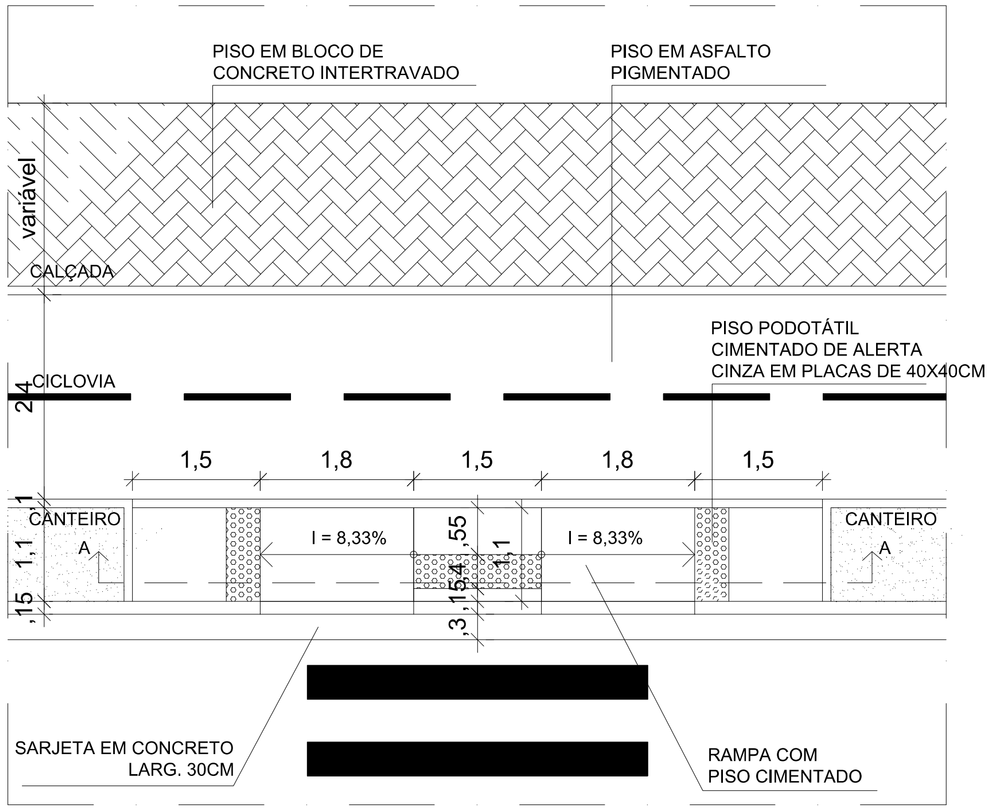

01 DETALHE RAMPA DA CICLOVIA

ESCALA 1/75

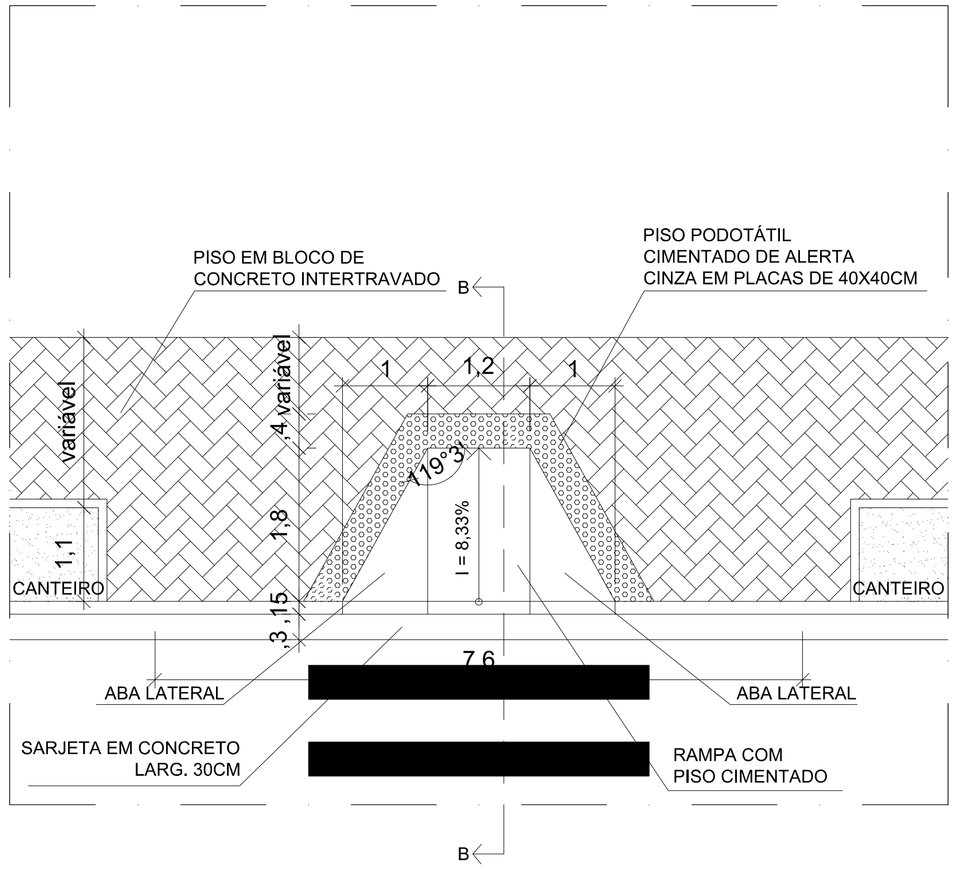

02 DETALHE RAMPA DA CALÇADA

ESCALA 1/75

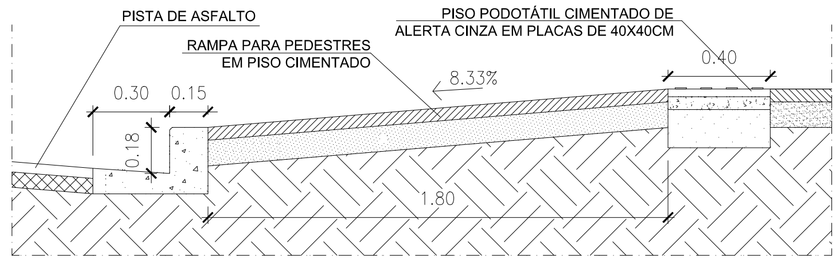

04 CORTE BB - RAMPA DA CALÇADA

ESCALA 1/25

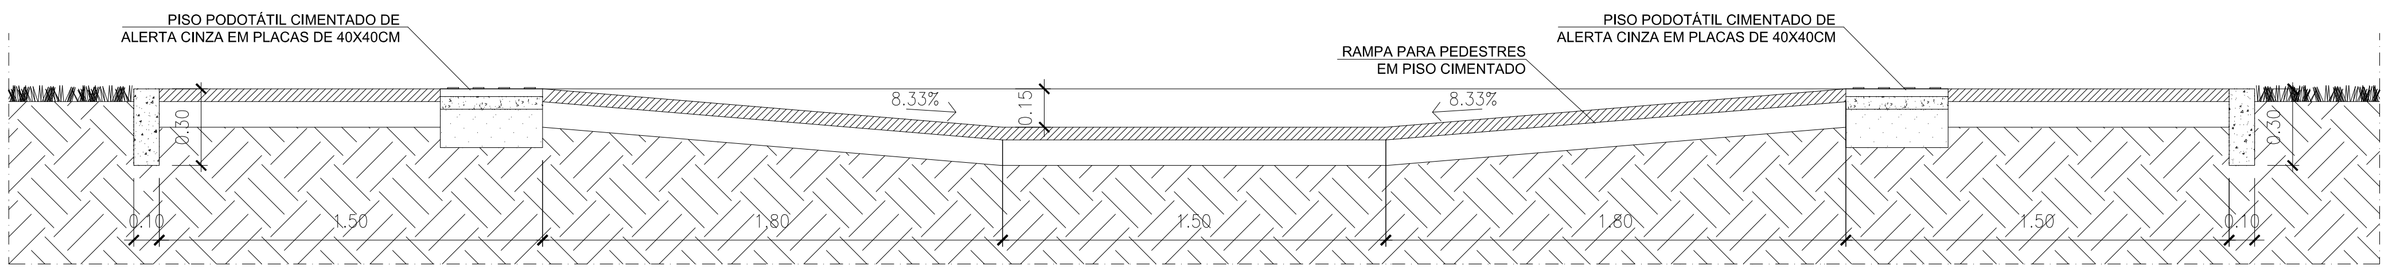

03 CORTE AA - RAMPA CICLOVIA

ESCALA 1/25

NOTAS

1- MEDIDAS EM METRO;

REV.	DATA	MODIFICAÇÕES	DESENHO
02	12/05/2011		LETÍCIA
01	11/05/2011		LETÍCIA
00	02/05/2011	EMISSÃO INICIAL	RENATA

CARVALHO HOSKEN

PROJETO: VILA OLÍMPICA

DESENHO: DETALHE ACESSIBILIDADE

DET

N° 108

ARQ.RESP.	DESENHO	VISTO	DATA	ESCALA
BERNADETTE BUREGGIO	RENATA		02/05/2011	1/25